


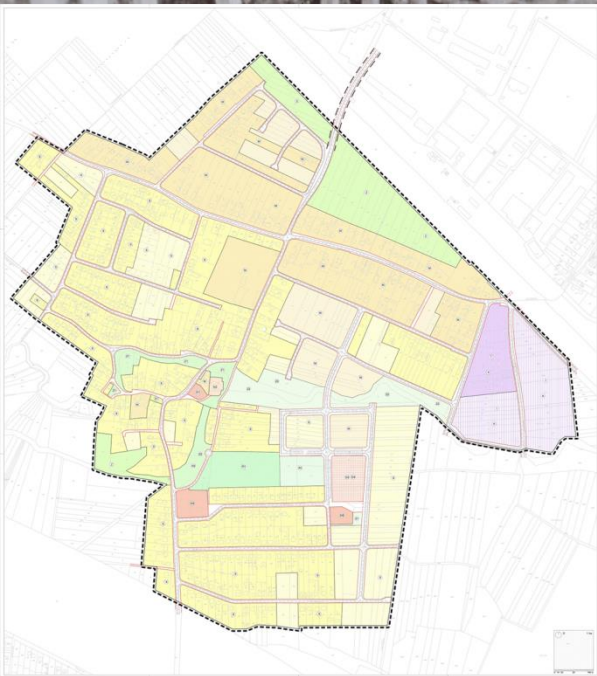

Krajobraz Gradića

Projekt : KRAJOBRAZ GRADIĆA — PARTICIPACIJA, SANACIJA, REGENERACIJA



odjel za urbanizam i zaštitu okoliša

GRAD VELIKA GORICA

dobrovoljno vatrogasno društvo

DVD GRADIĆI

STUDIJ KRAOBRAZNA ARHITEKTURA

KRAJOBRAZ GRADIĆA

agronomski fakultet zagreb

MJEŠTANI GRADIĆA

MJESNI ODBOR GRADIĆI

2015

POČETAK
SURADNJE NA
PROJKTU

KONUZLUTACIJE / UVODNI SASTANCI

(16 studenatskih radova)

GOSTOVANJE PREDSTAVNIKA DVD-A I GRADA NA STUDIJU KRAJOBRAZNA ARH.

IZRADA KONCEPTUALNIH RJEŠENJA PARKA

ODABIR 5 NAJUSPJEŠNIJIH RJEŠENJA - ZAJEDNIČKE KONZULTACIJE

KRAJOBRAZ GRADIĆA

2016

STRUČNI SKUP
"URBANE
REGENERACIJE"

JAVNA TRIBINA - PARTICIPACIJA MJEŠTANA

IZRADA 5 IDEJNIH RJEŠENJA PARKA (grupni rad studenata)

IZRADA GLAVNOG I IZVEDBENOG RJEŠENJA PARKA (stručna praksa)

PREDSTAVLJANJE PROJEKTA GRADONAČELNIKU I PREDSTAVNICIMA KOMUNALNIH SLUŽBA

IZRADA RJEŠENJA ZA DRUGE ZELENE POVRŠINE

STRUČNI ČASOPIS
"KORAK U PROSTOR"

The 6th LE:NOTRE
LANDSCAPE FORUM -
Inclusive Landscapes

PRIJAVA PROJEKTA NA NATJEČAJE

KONZULTACIJE VEZANE ZA IZVEDBU PROJEKTA

2017

?

Grad Velika Gorica, MO Gradići i DVD Gradići
pozivaju Vas na


JAVNO IZLAGANJE

PROJEKTNIH IDEJA UREĐENJA NOVOG PARKA U
GRADIĆIMA

Društveni dom Gradići
5.2.2016. u 18.00 sati




- 1 - pješačka i biciklistička zona uz Ulicu braće Radić
- 2- centralna parkovna površina (rekreacijsko-boravišna i igrališna zona)
- 3- pješačko boravišna i edukativna zona
- 4- sportsko-rekreacijski dio s djelomičnim parkovnim sadržajem i prostor za manifestacije
- 5- zona prenamjene odlagališta u „pump track“ poligon

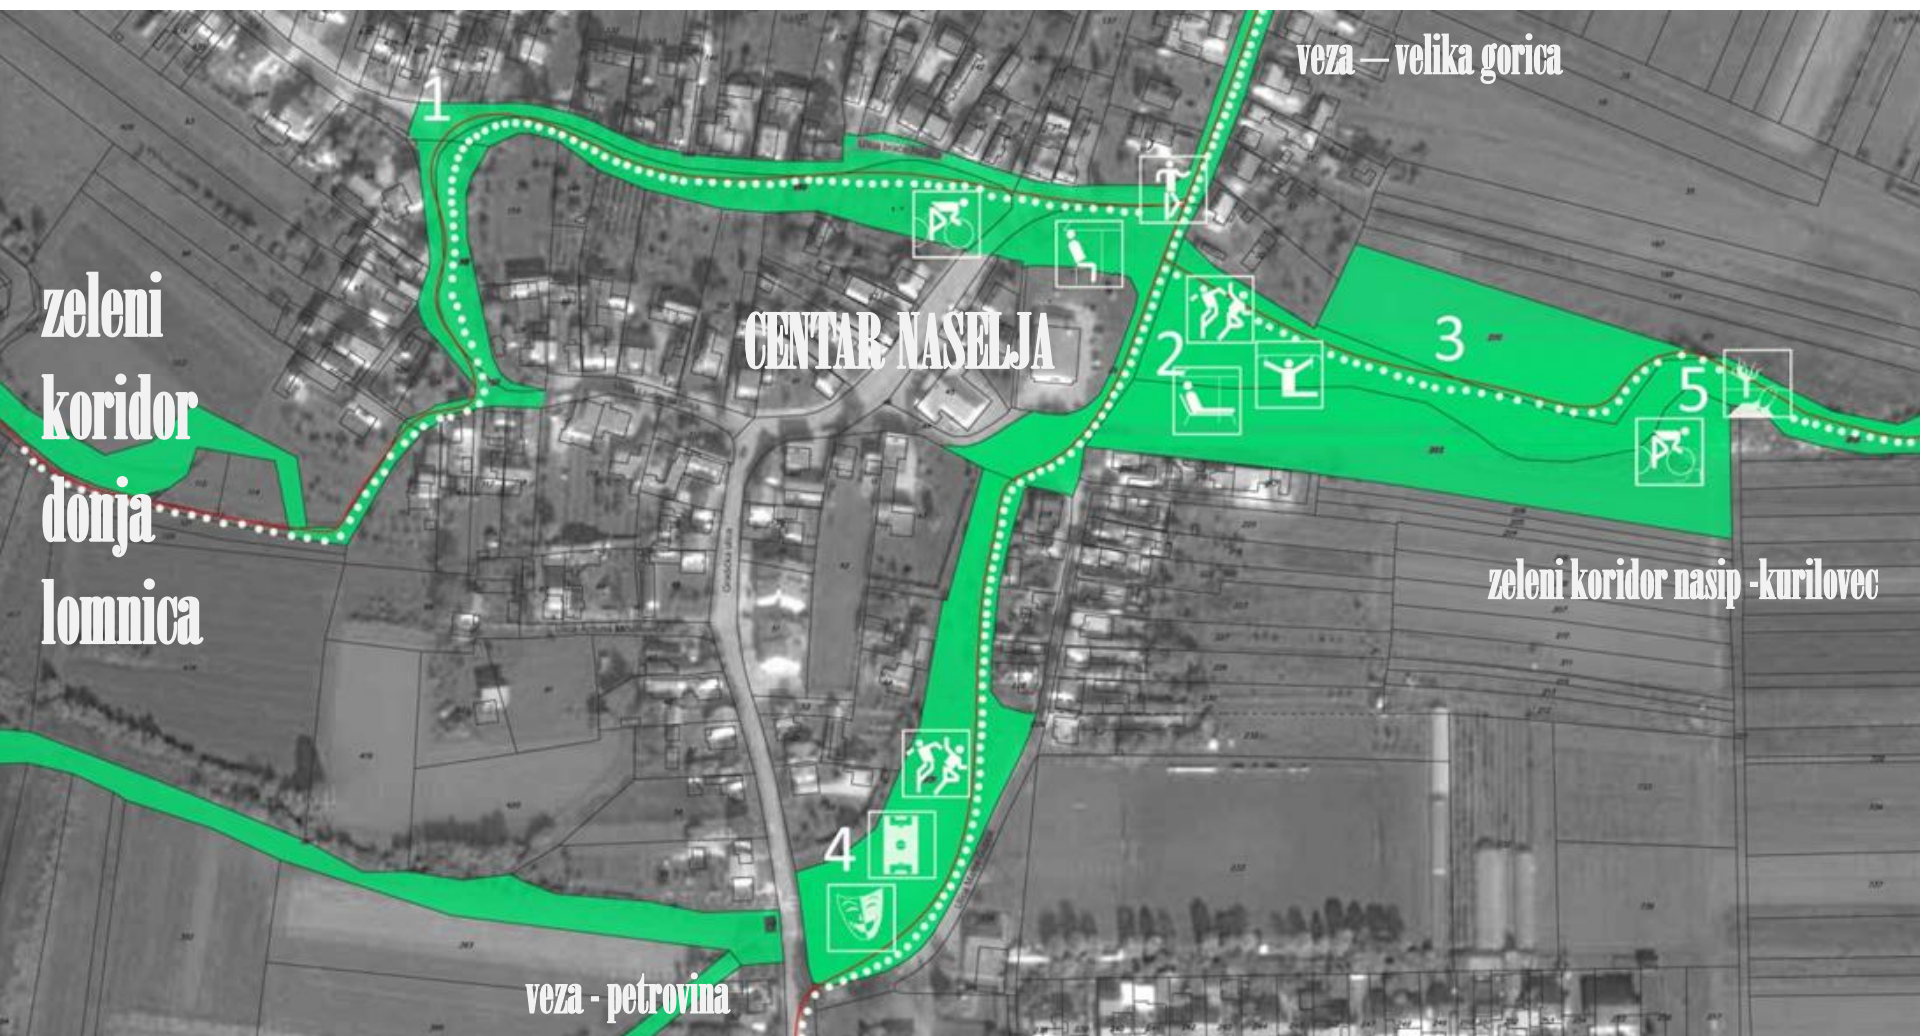



DRVENA PLATFORMA ("DECK") - ukupna dimenzija 20 x 1.8m

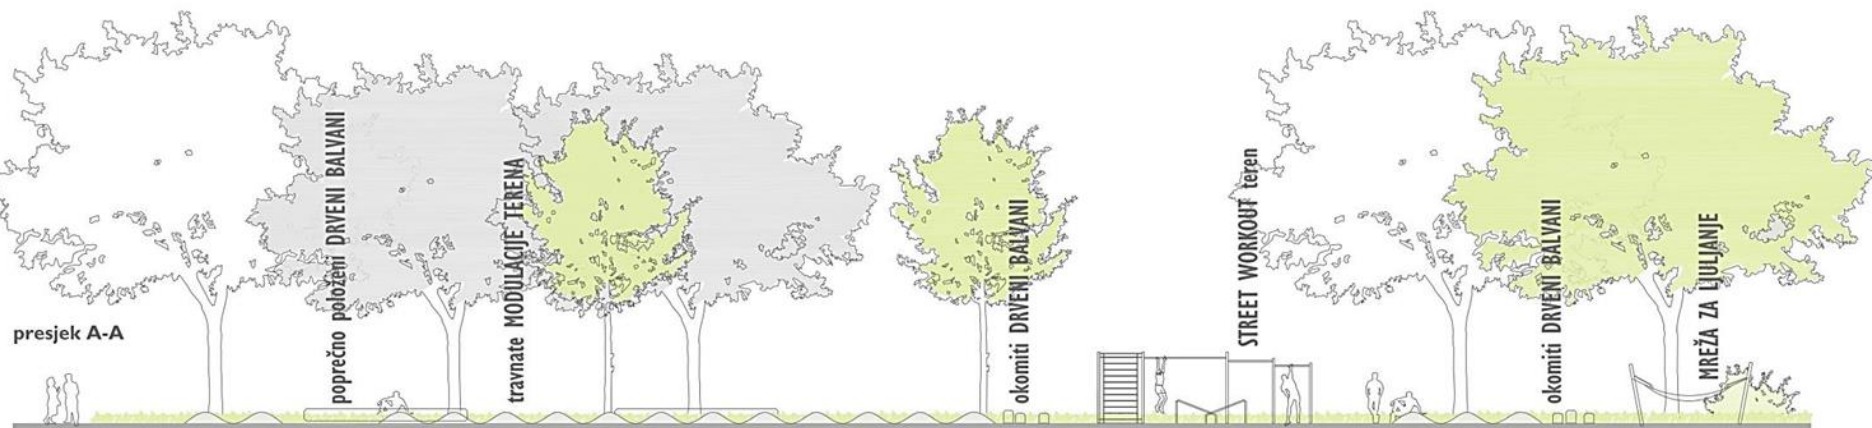






TLOCRT INFOTABLE m 1:20

- 1 - drvene uzdužne letve 5/3/170 cm
- 2 - drvene uzdužne letve 5/3/150 cm
- 3 - nosivi drveni stup 10/10/181 cm
- 4 - nakošena pokrovna letva
- 5 - metalni sidreni "H" profil
- 6 - betonski temelj
- 7 - postojeća razina tla

BOČNI PRESJEK POGLED

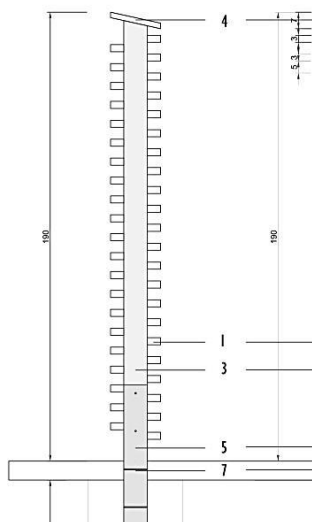

FRONTALNI PRESJEK POGLED



OZNAKA U PROJEKTU:


10

CENTRALNI
PARK
GRADIĆI

DETALJ
2.10.11
informativna
tabla

OZNAKA U PROJEKTU:


10

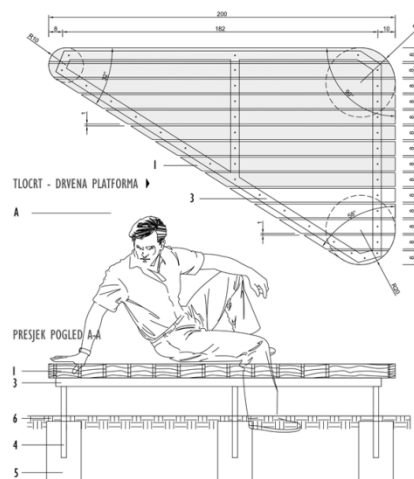

OZNAKA U PROJEKTU:

9

- 1 - drvene letve 8/8 cm (koso rezane)
- 2 - drvene letve 8/8 cm (zaobljeno rezane)
- 3 - metalna poprečni profil 5/5 cm
- 4 - metalni nosivi profil 5/5 cm
- 5 - betonski temelj
- 6 - postojeće tlo

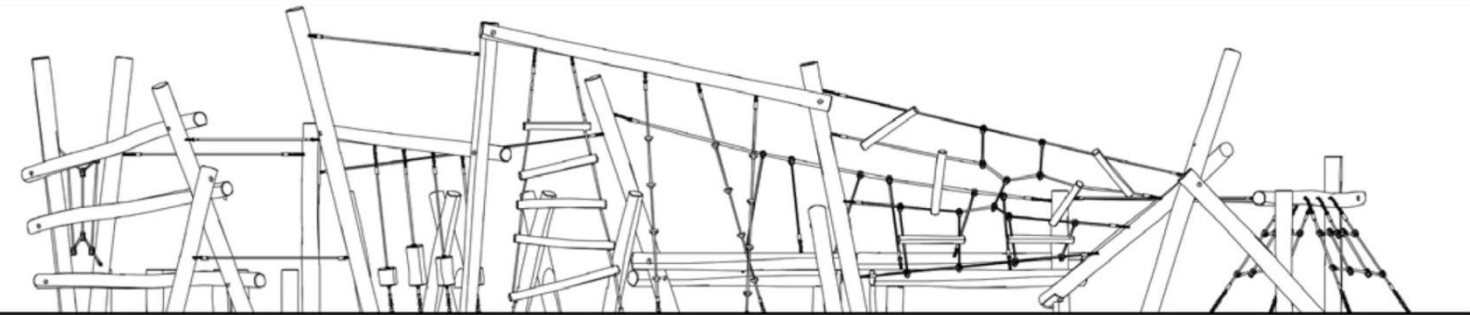



5



3



PUMP TRACK STAZA GRADIĆI

Legenda

-  granica obuhvata (P = 0.2 ha)
-  zemljana staza
-  zemljani element ("roller")
-  travnata površina
-  vezani, stabilizirani šljunak
-  dodatna sadnja - drveće

"roller" tip 1 - valovita modelacija, visina 0.3 m **1**

"roller" tip 2 - valovita modelacija, visina 0.4 m **2**

"roller" tip 3 - valovita modelacija, visina 0.2 m **3**

berma tip 1 - modelirani zavoj, visina 1 m, blagi kut zavoja **4**

berma tip 2 - modelirani zavoj, visina 0.6 m, blagi kut zavoja **5**

berma tip 3 - modelirani zavoj, visina 0.8 m, blagi kut zavoja **6**

berma tip 4 - modelirani zavoj, visina 0.8 m, oštri kut zavoja **7**

"table" tip 1 - poravnata modelacija, visina 0.3 m **8**

"table" tip 2 - poravnata modelacija, visina 0.2 m **9**

"wallride" - zemljana modelacija pod velikim nagibom, visina 1.6 m **10**

travnata modelacija za neformalno sjedenje + "roller" **11**

odmorište - drvena klupa za sjedenje **12**

PUMP TRACK - I. FAZA (Izvedbeni projekt)

OBLIKOVNA OSNOVA

PUMP TRACK - 2. FAZA

Presjek "rolera" - tip I

Presjek berme - tip I

Presjek "table" - tip I

PRILOG: 3.1.

Projekt: KRAJOBRAZ GRADIĆA
- Izvedbeni projekt krajobraznog uređenja centra naselja

NOSITELJ PROJEKTA: Dobrovoljno vatrogasno društvo Gradići
IZVODITELJ PROJEKTA: Zavod za ukrasno bilje, krajobraznu arhitekturu i vrtu umjetnost

LOKACIJA: Pump track staza Gradići, Vel. Gorica
GRAFIČKI PRILOG: Idejna osnova
GODINA: 2016.

Autori: Leon Lipovac, univ. bac. ing. prosp. arch.
Voditelji: Petra Pereković, doc. dr. sc.; Ines Hrdalo, doc. dr. sc. (ovl.kraj.arh.)



